

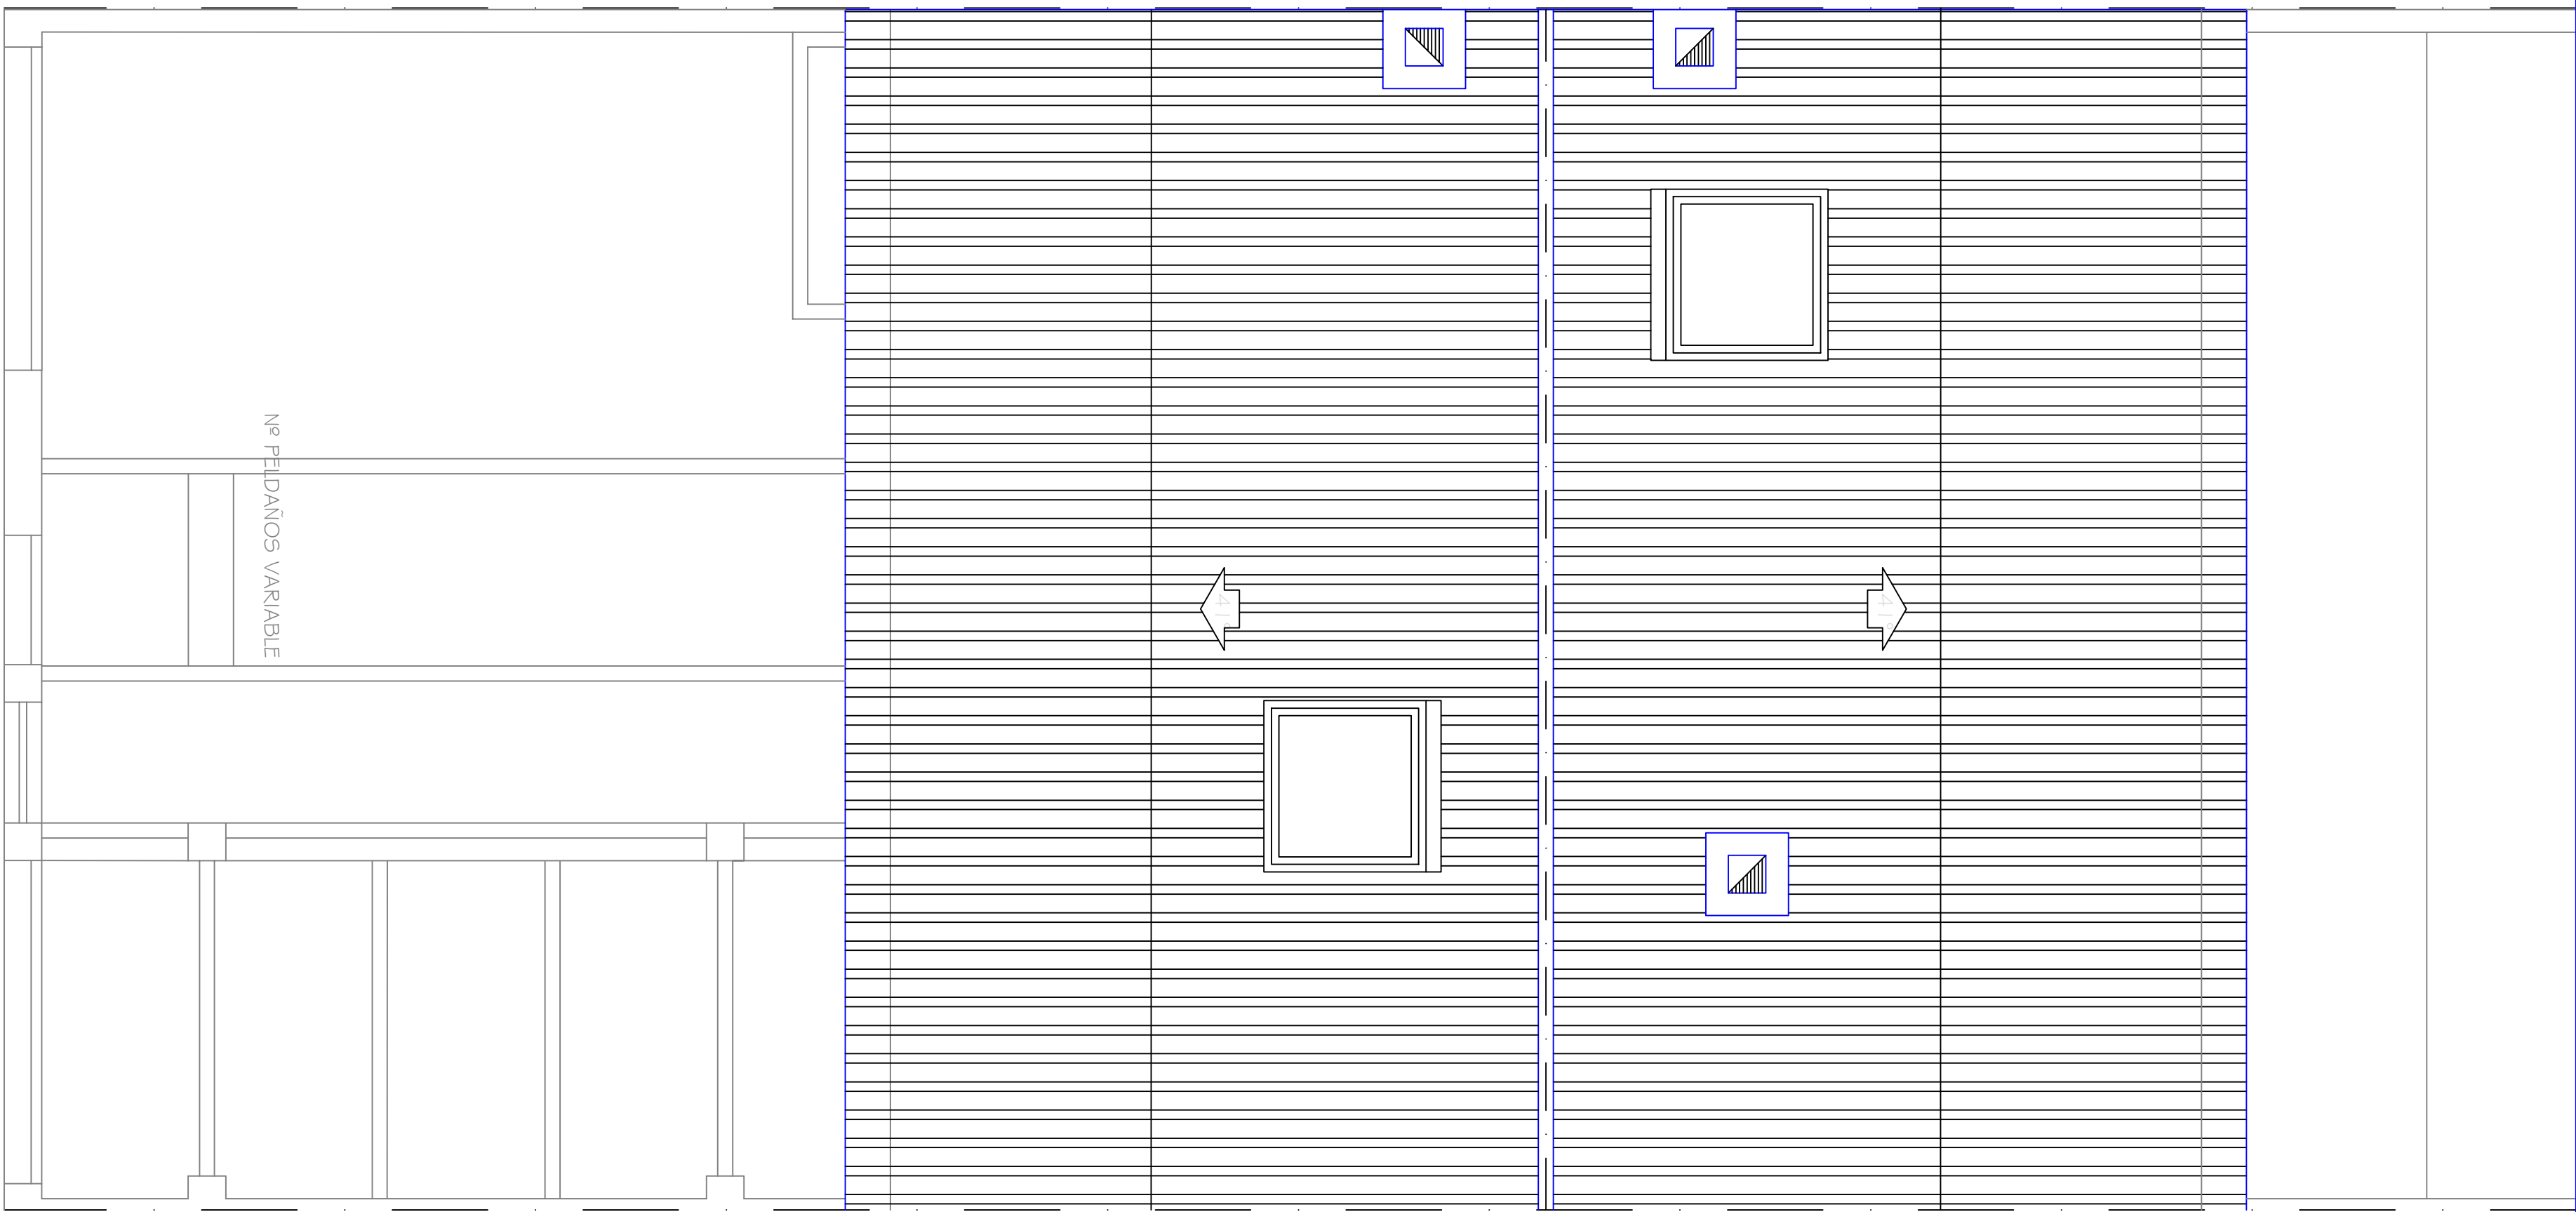
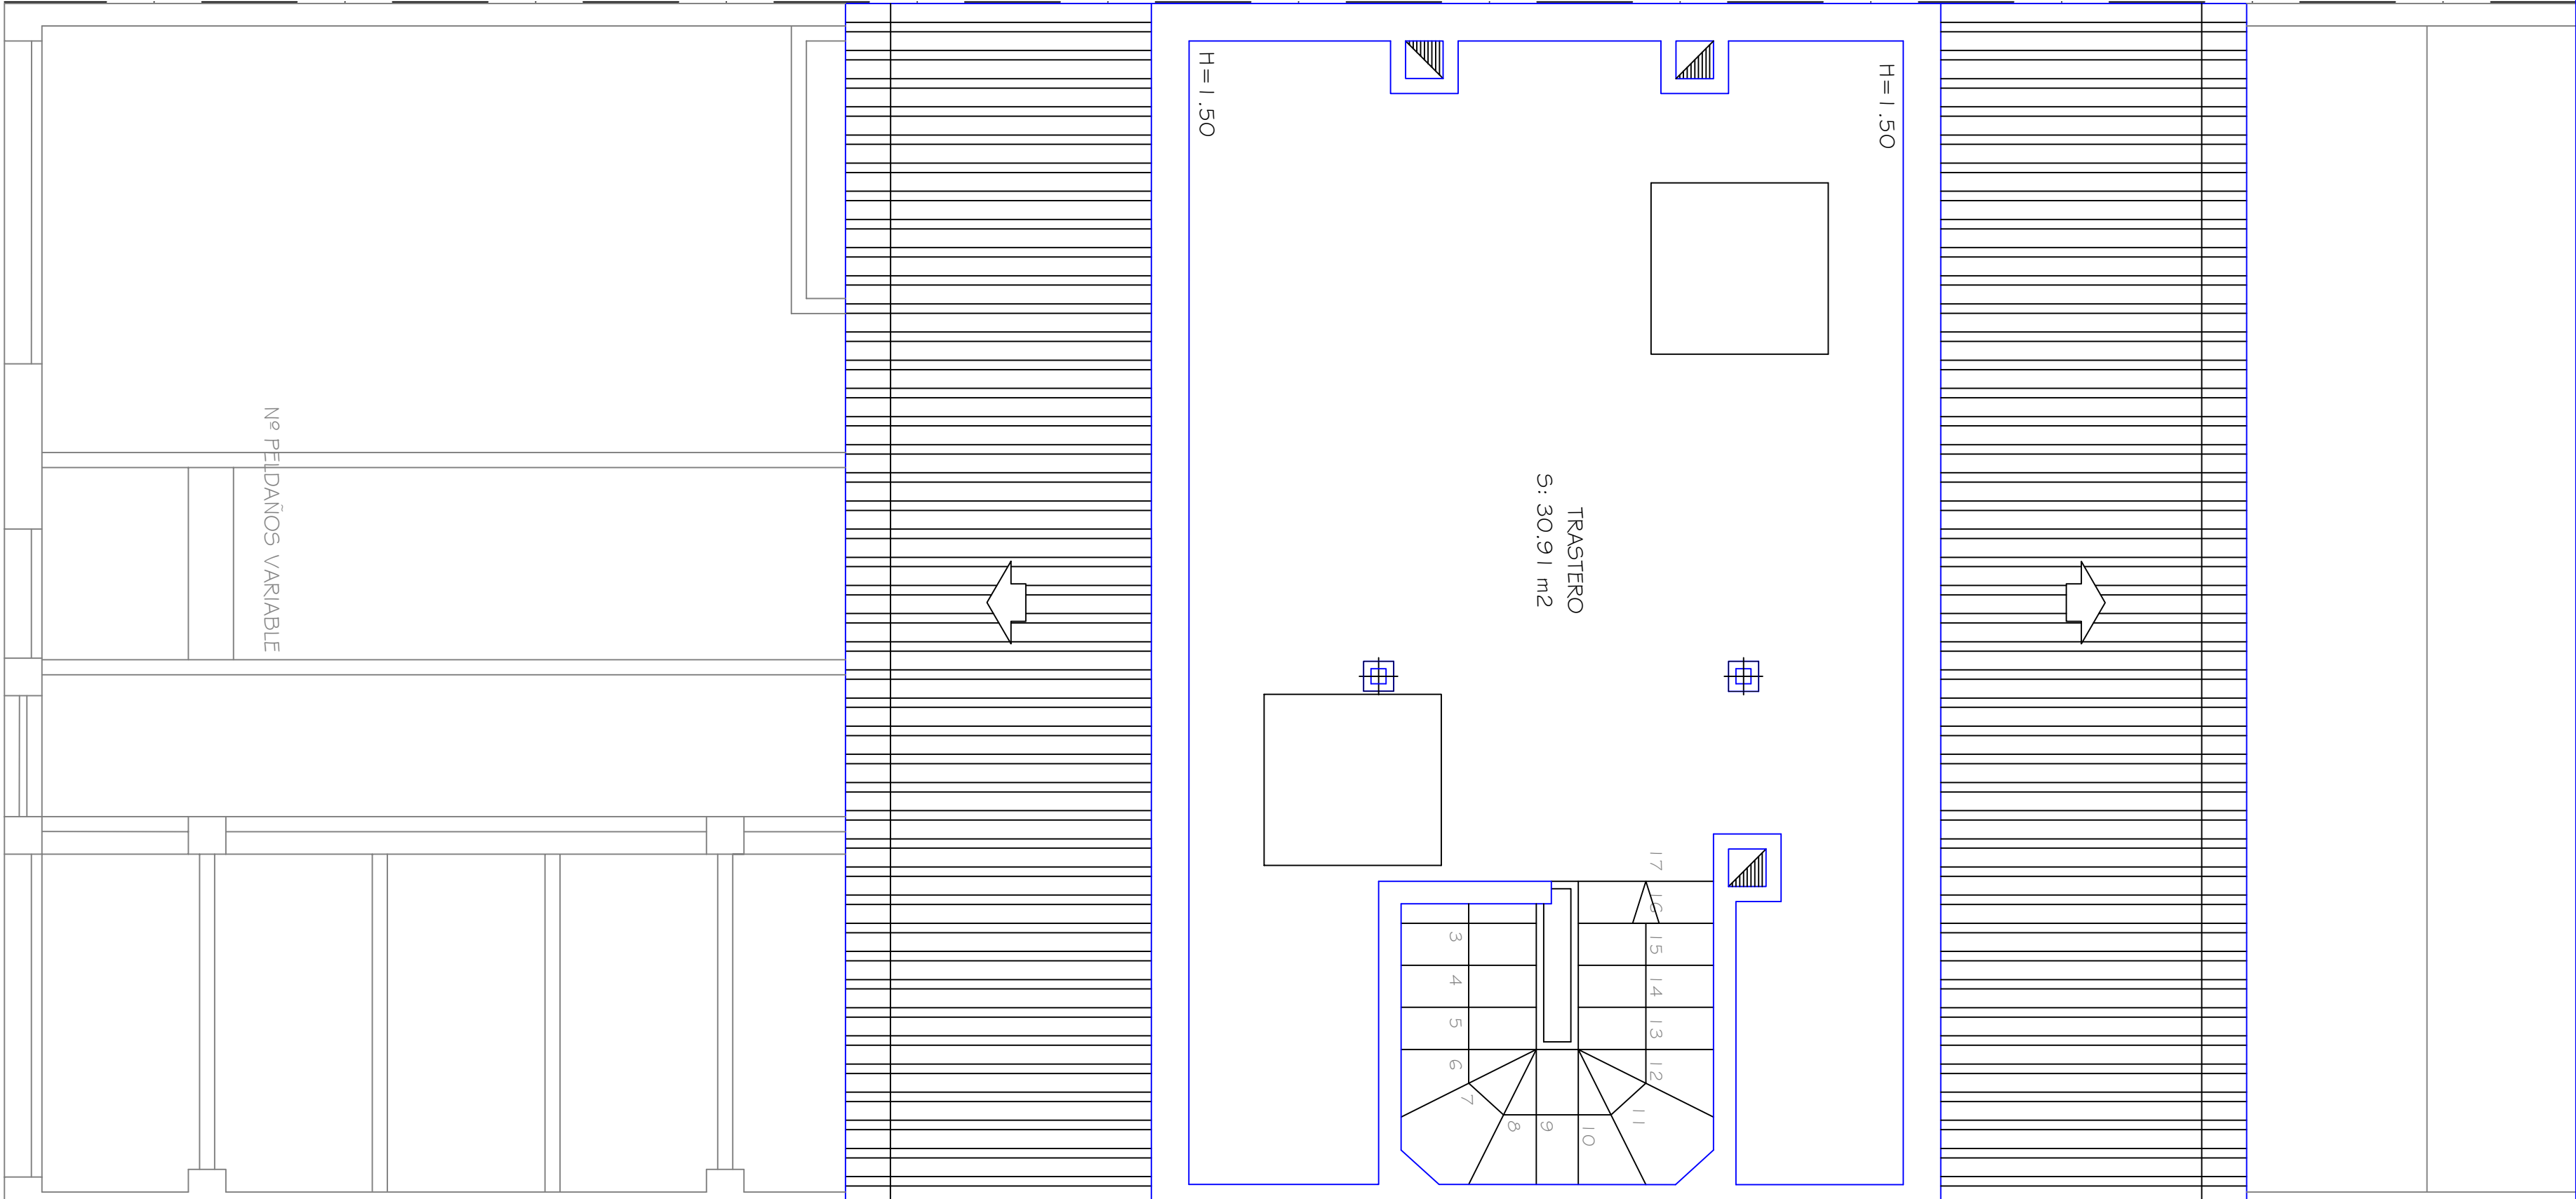


MODELO "B" JUNTA DE DILATACION
ancho 8.00
Parcelas: 21, 23, 27, 47, 49

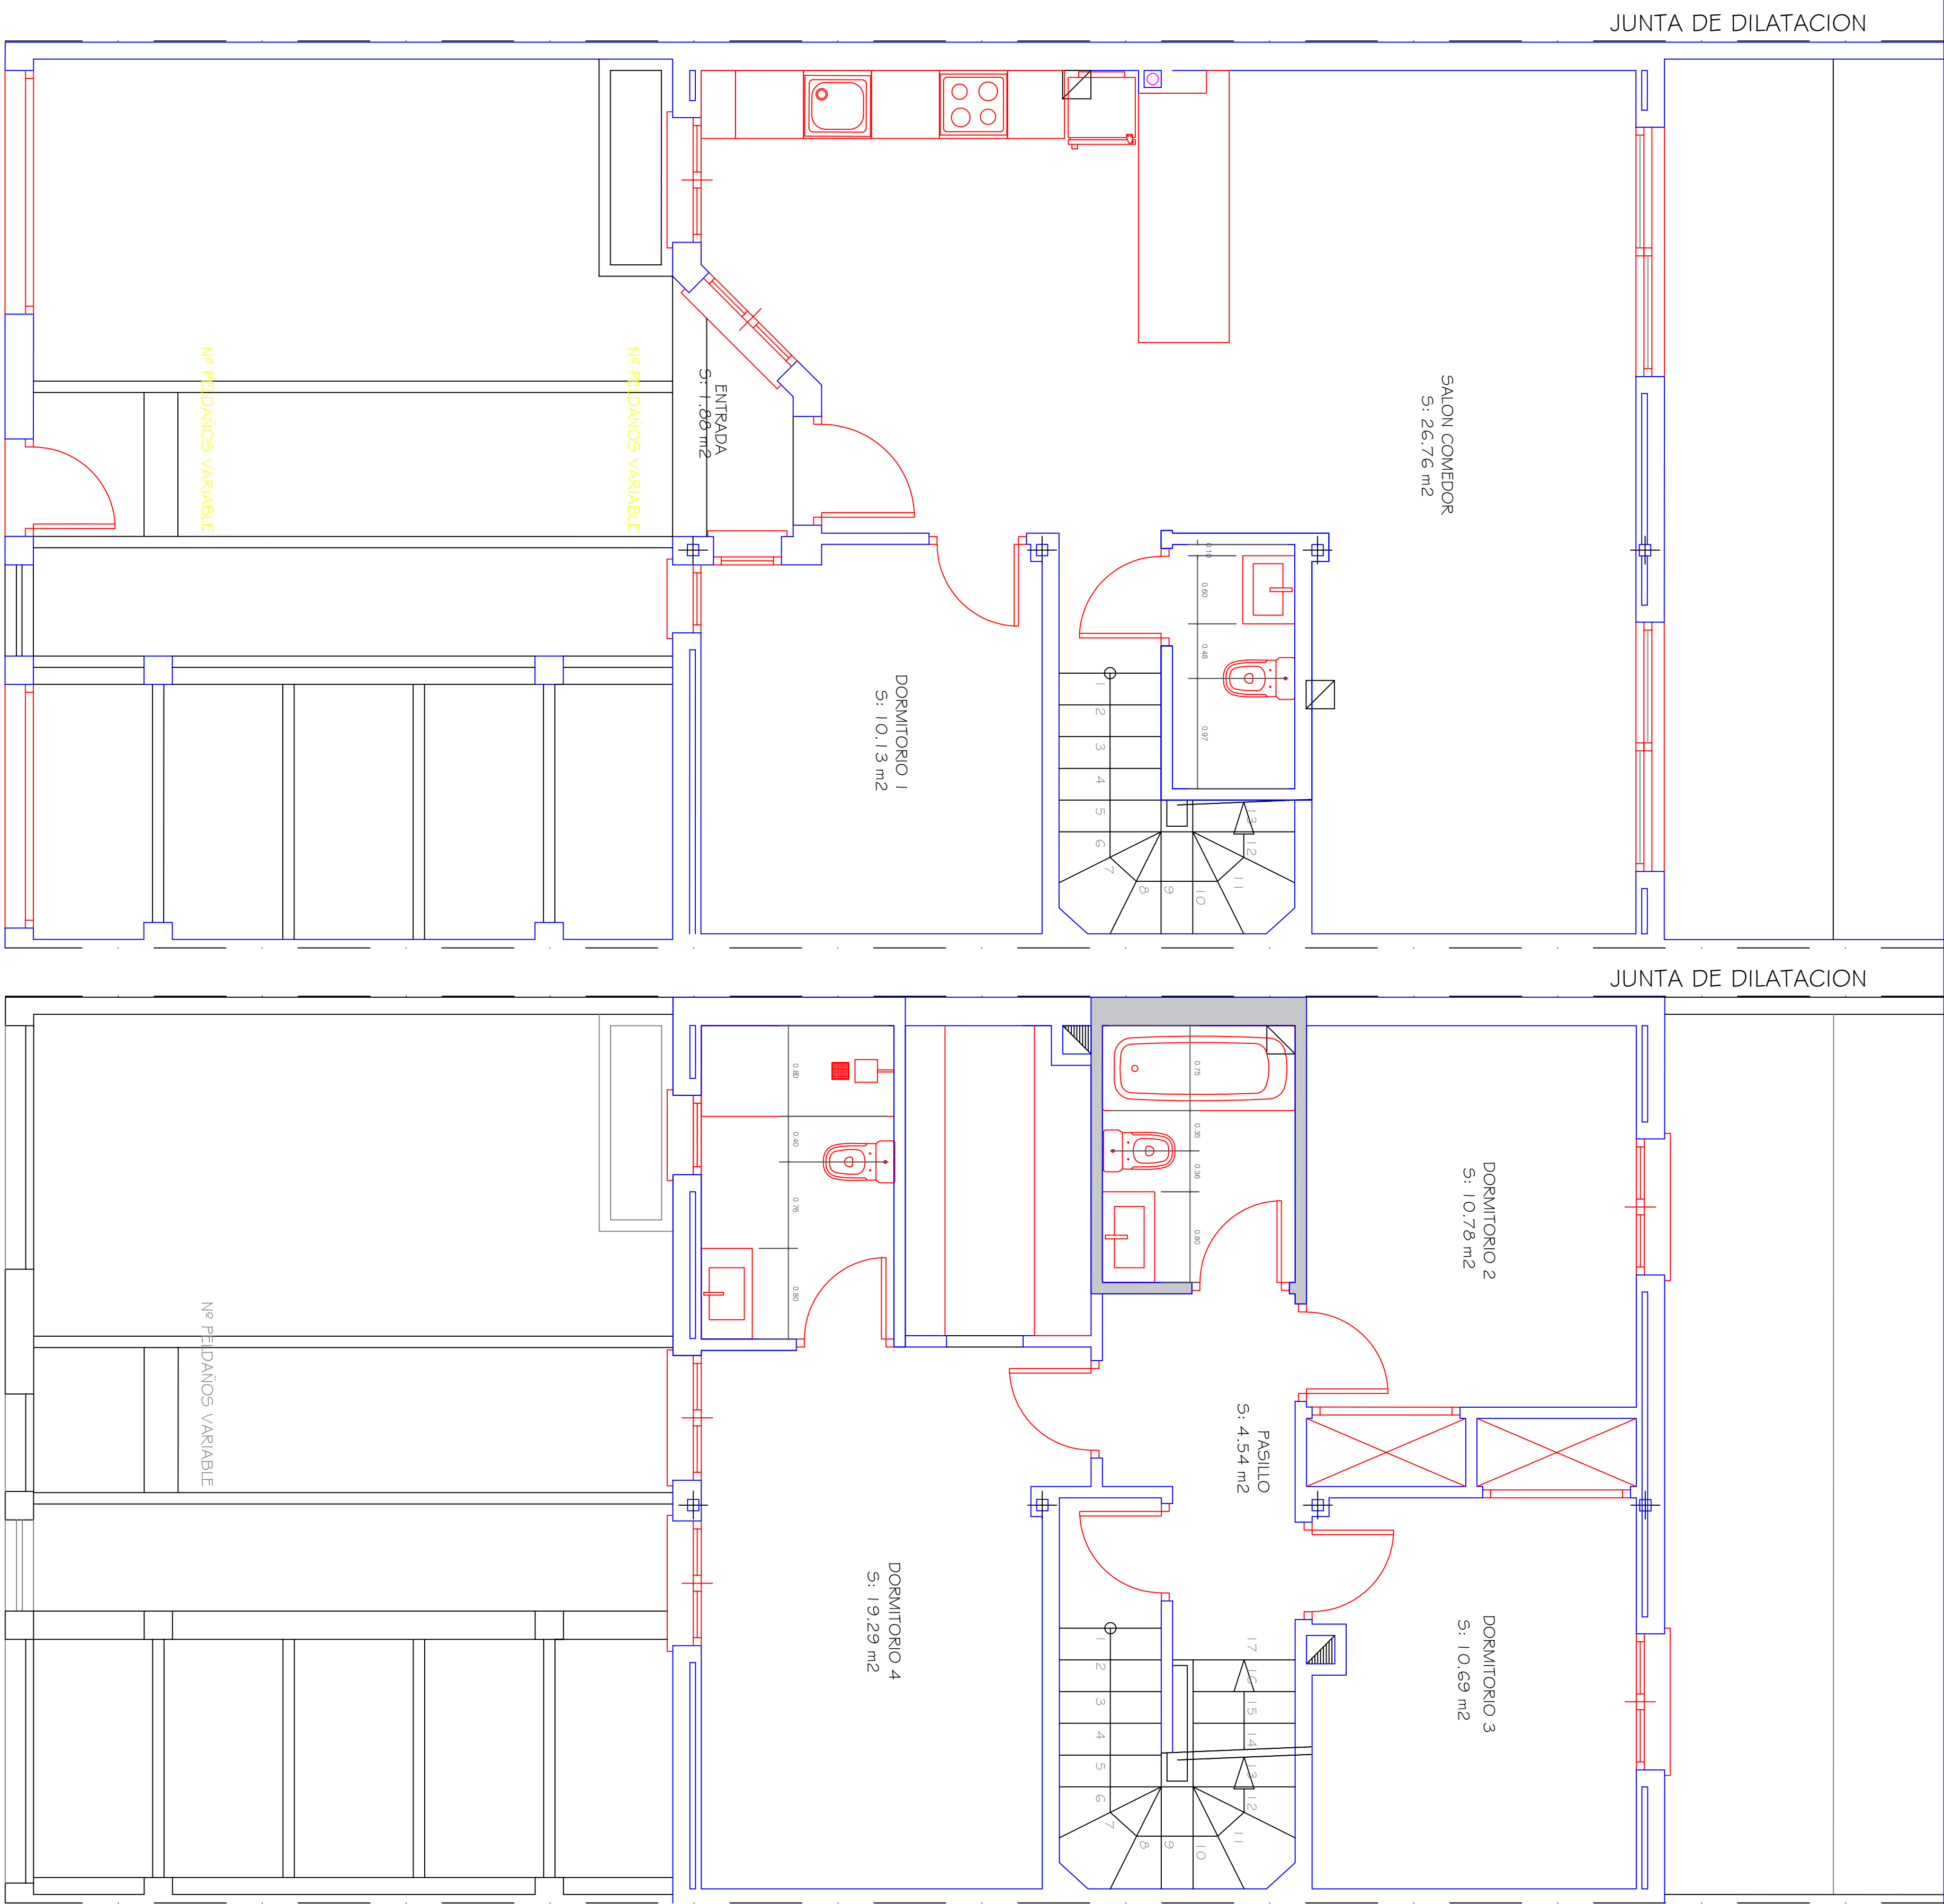

CUADRO DE SUPERFICIES			
Modelo vivienda B Junta de dilatación			
PLANTA BAJA - E:1/50	SUP. UTIL	SUP. CONS.	
SAŁON COMEDOR	26.76 m ²		
COCINA	10.65 m ²		
DORMITORIO 1	10.13 m ²		
ASEO	2.33 m ²		
DISTRIBUIDOR	4.74 m ²		
TOTAL	54.61 m ²		
ENTRADA	1.88 m ²		
TOTAL SUP. P. BAJA	56.49 m ²	69.91 m ²	
PLANTA PRIMERA - E:1/50			
DORMITORIO 4	19.29 m ²		
DORMITORIO 2	10.78 m ²		
DORMITORIO 3	10.69 m ²		
PASILLO	4.54 m ²		
BANO 1	4.70 m ²		
BANO 2	3.85 m ²		
PASO	1.04 m ²		
TOTAL S. P. PRIMERA	54.89 m ²	69.91 m ²	
APR. BAJO CUBIERTA			
TRASTERO	30.91 m ²	42.00 m ²	
TOTAL SUPERFICIES	142.29 m ²	181.82 m ²	




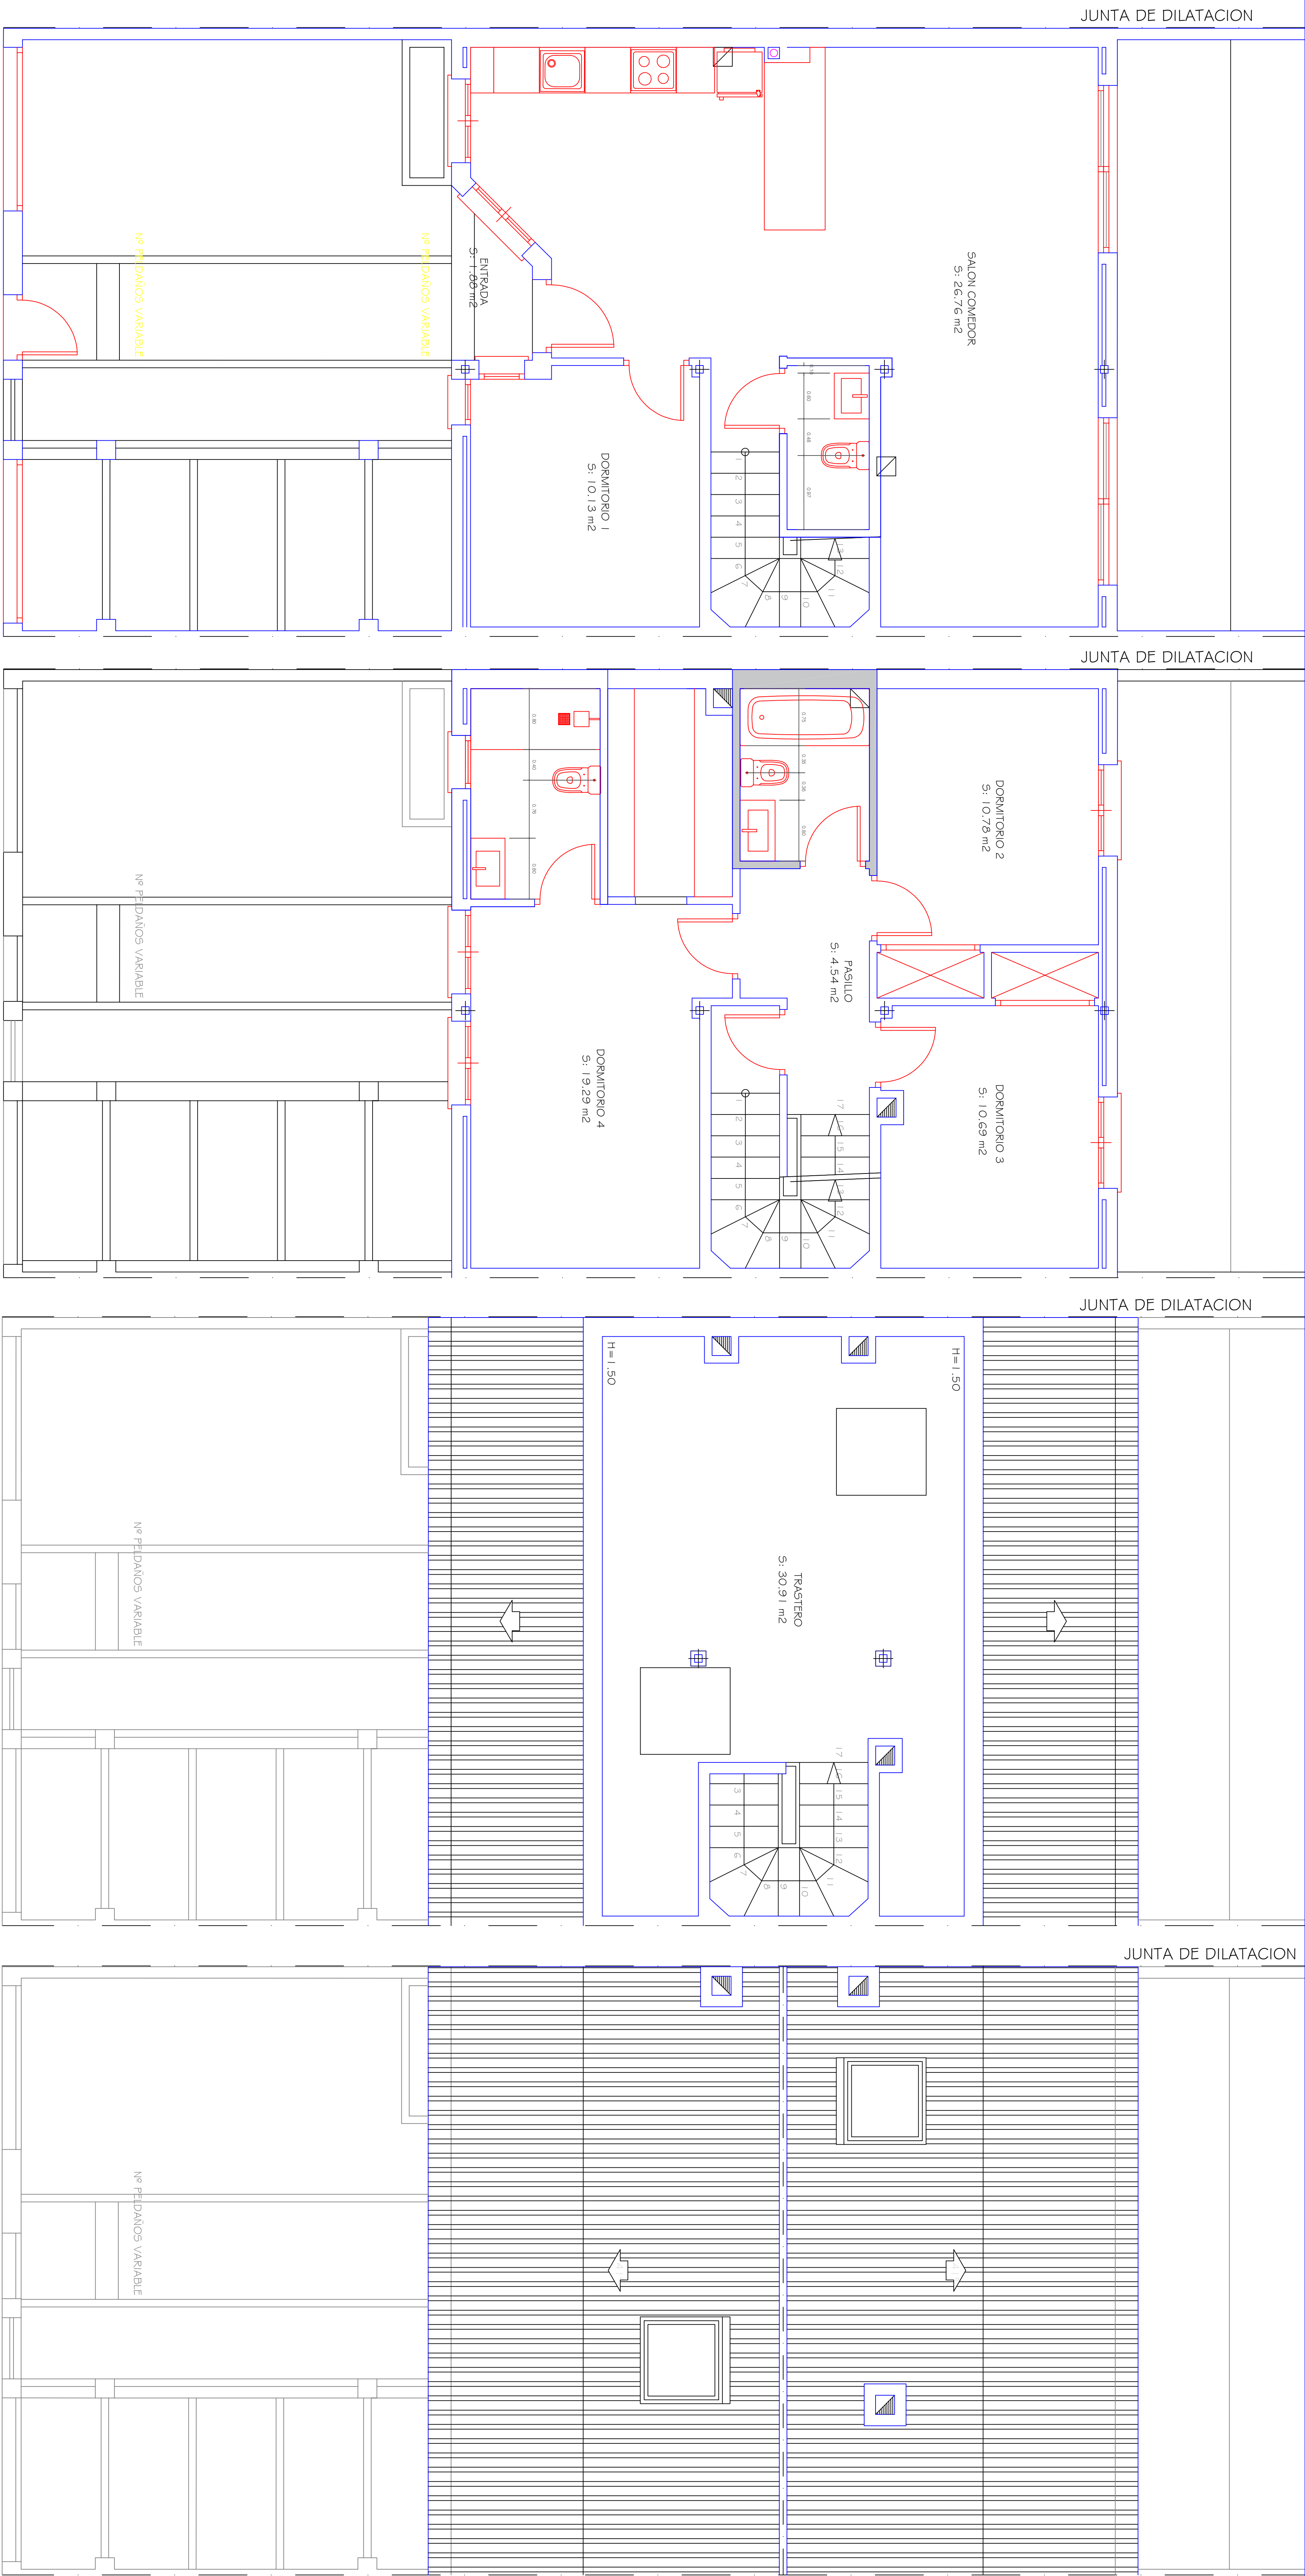


PLANTA BAJA · E:1/50

PLANTA PRIMERA · E:1/50

APROVECHAMIENTO BAJO CUBIERTA · E:1/50

PLANTA DE CUBIERTA · E:1/50

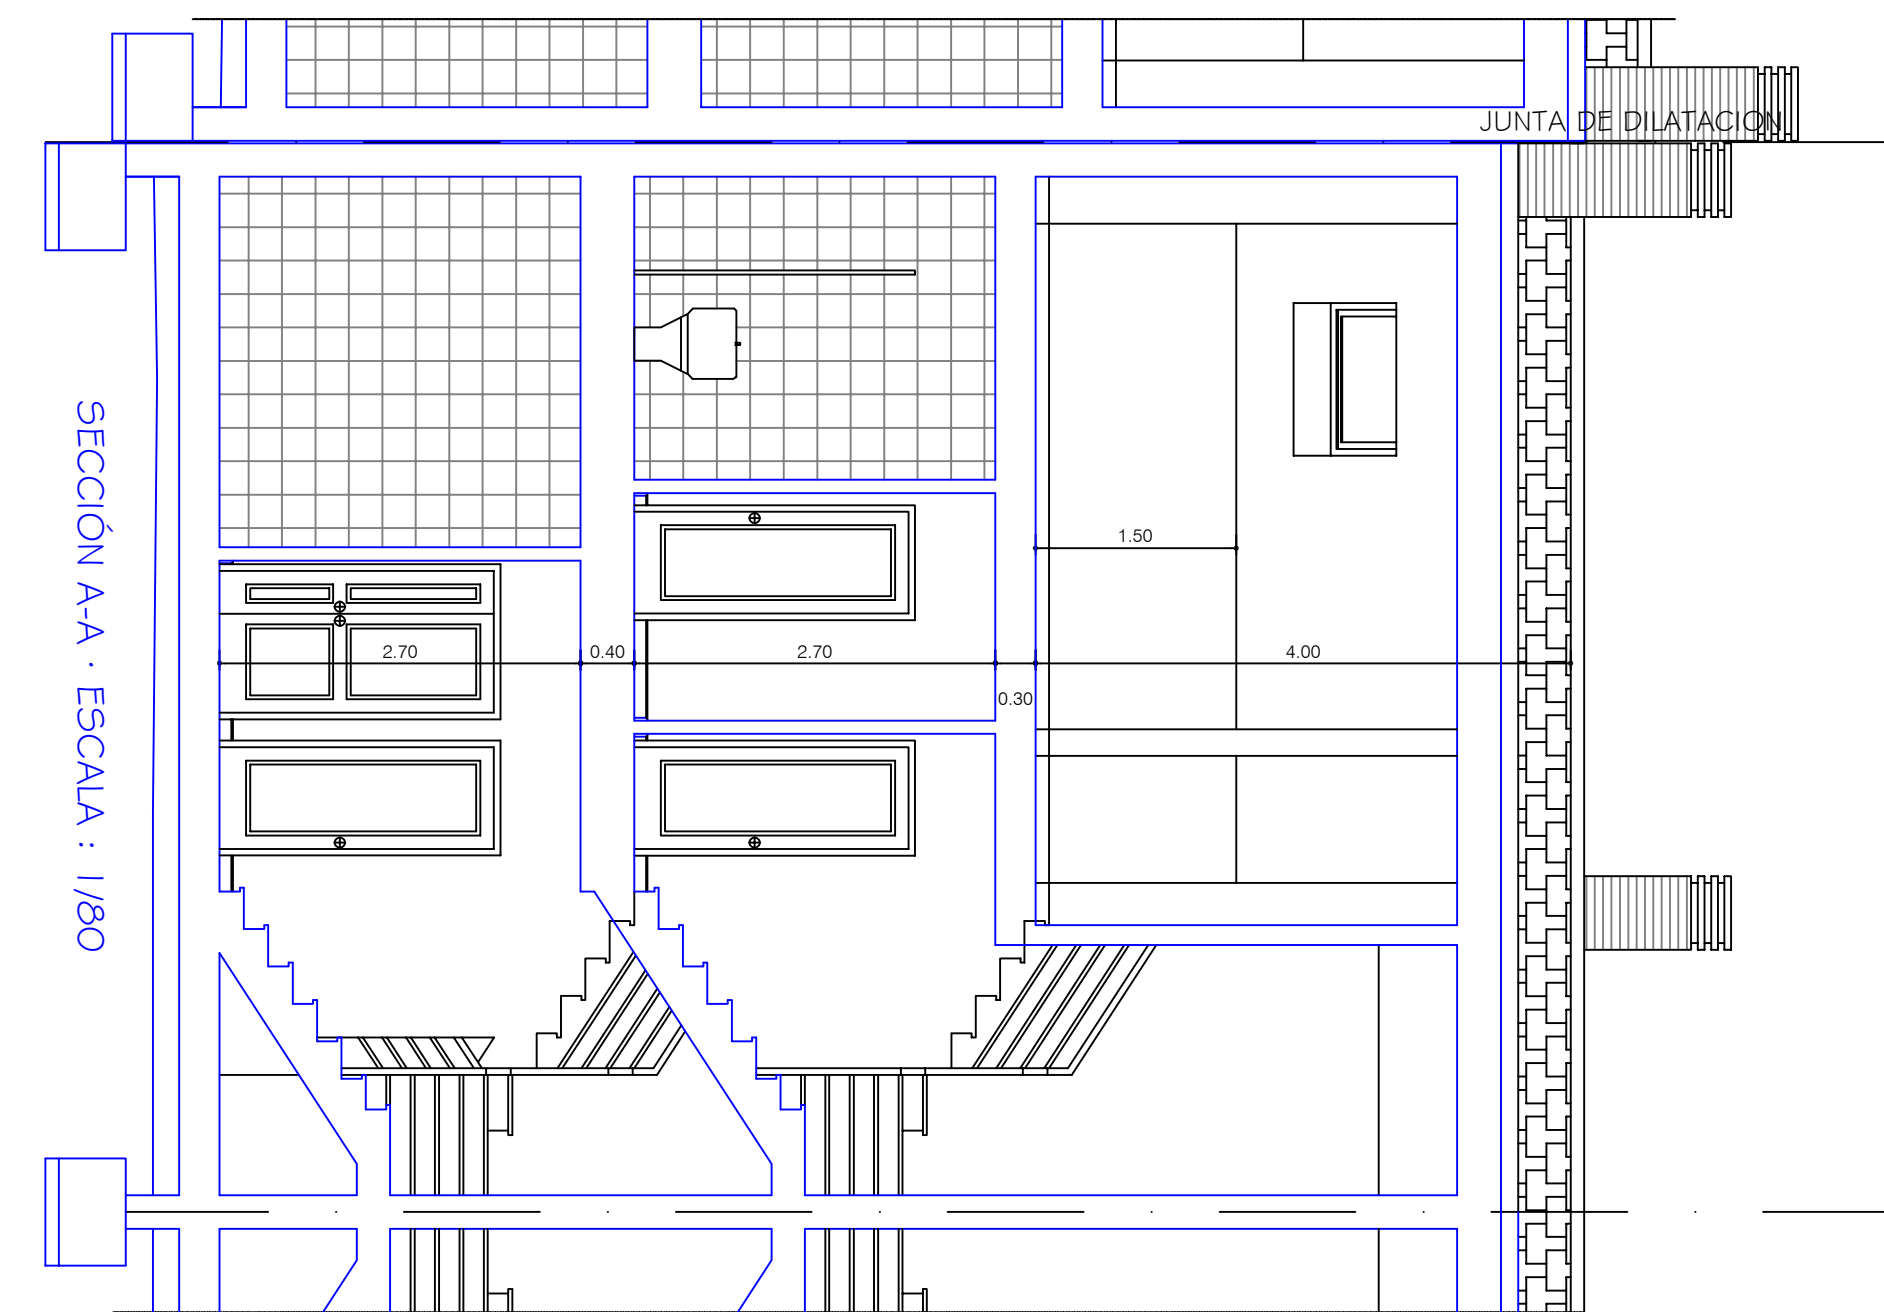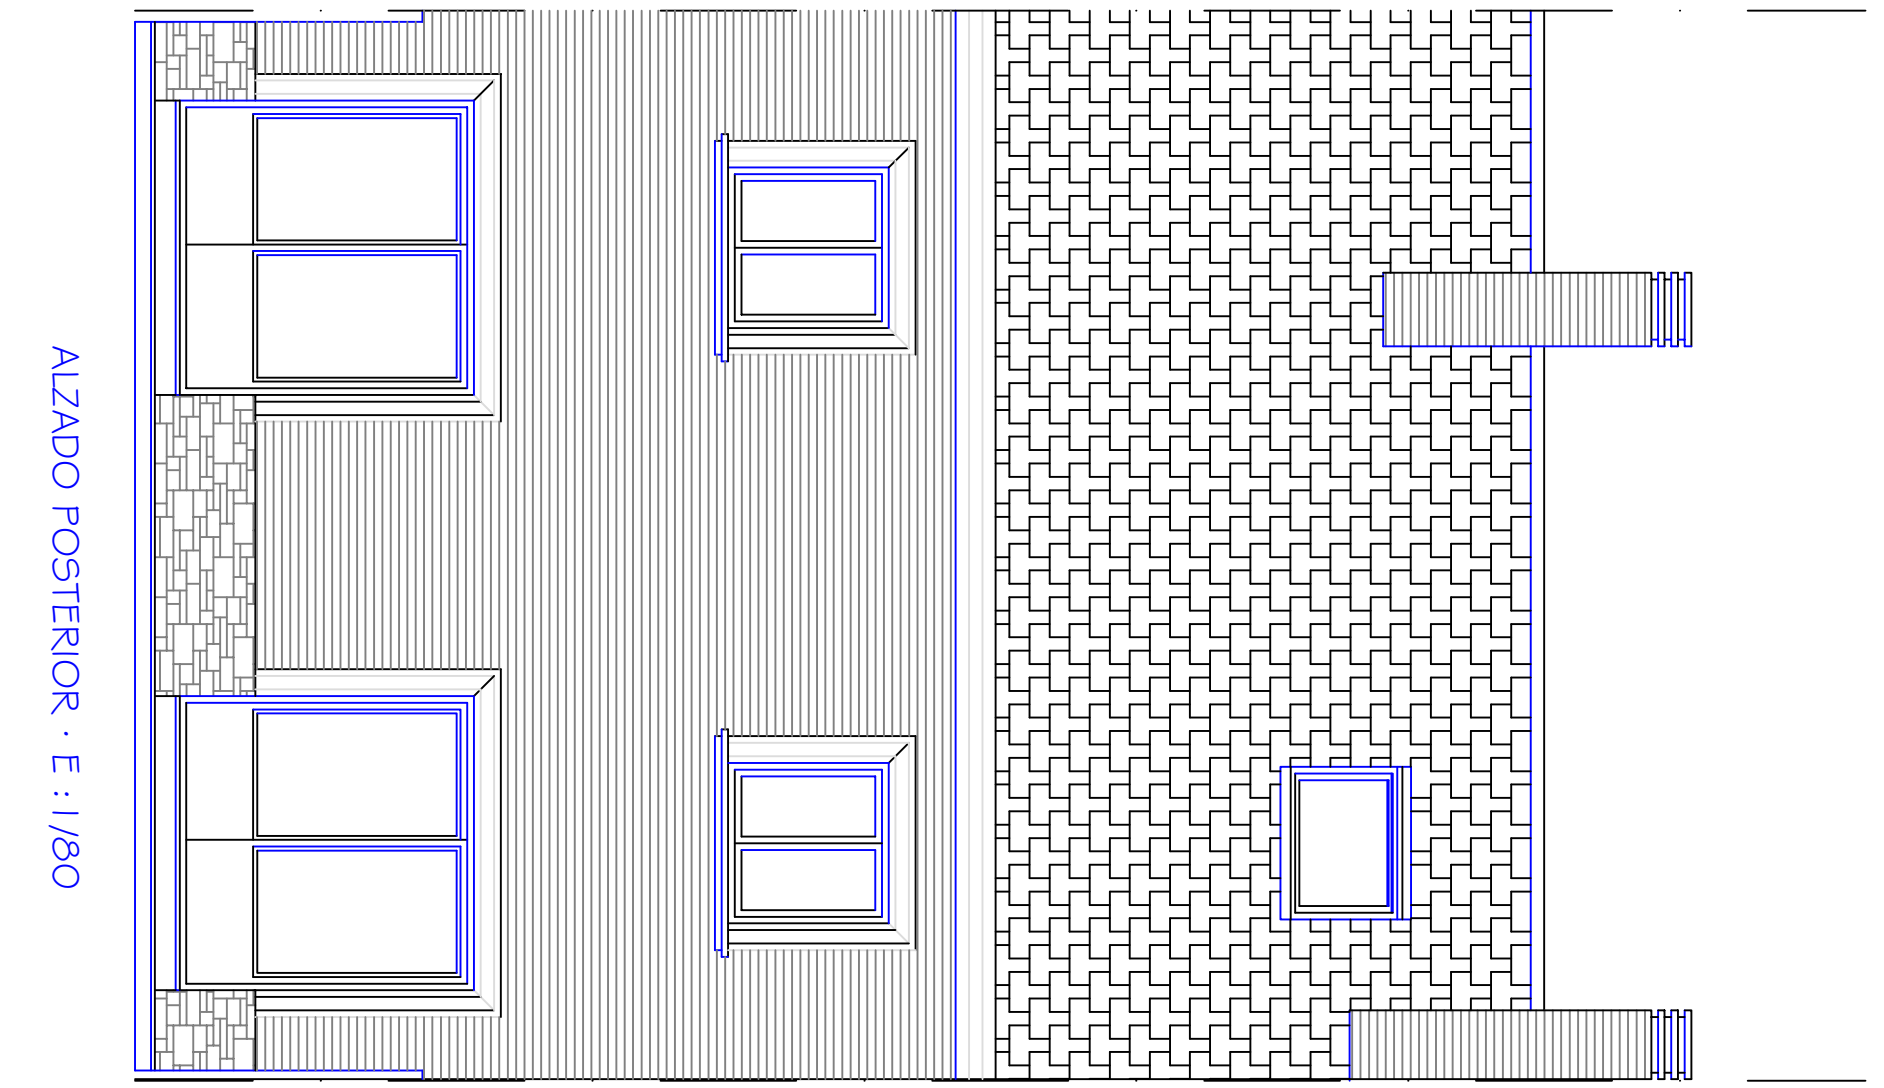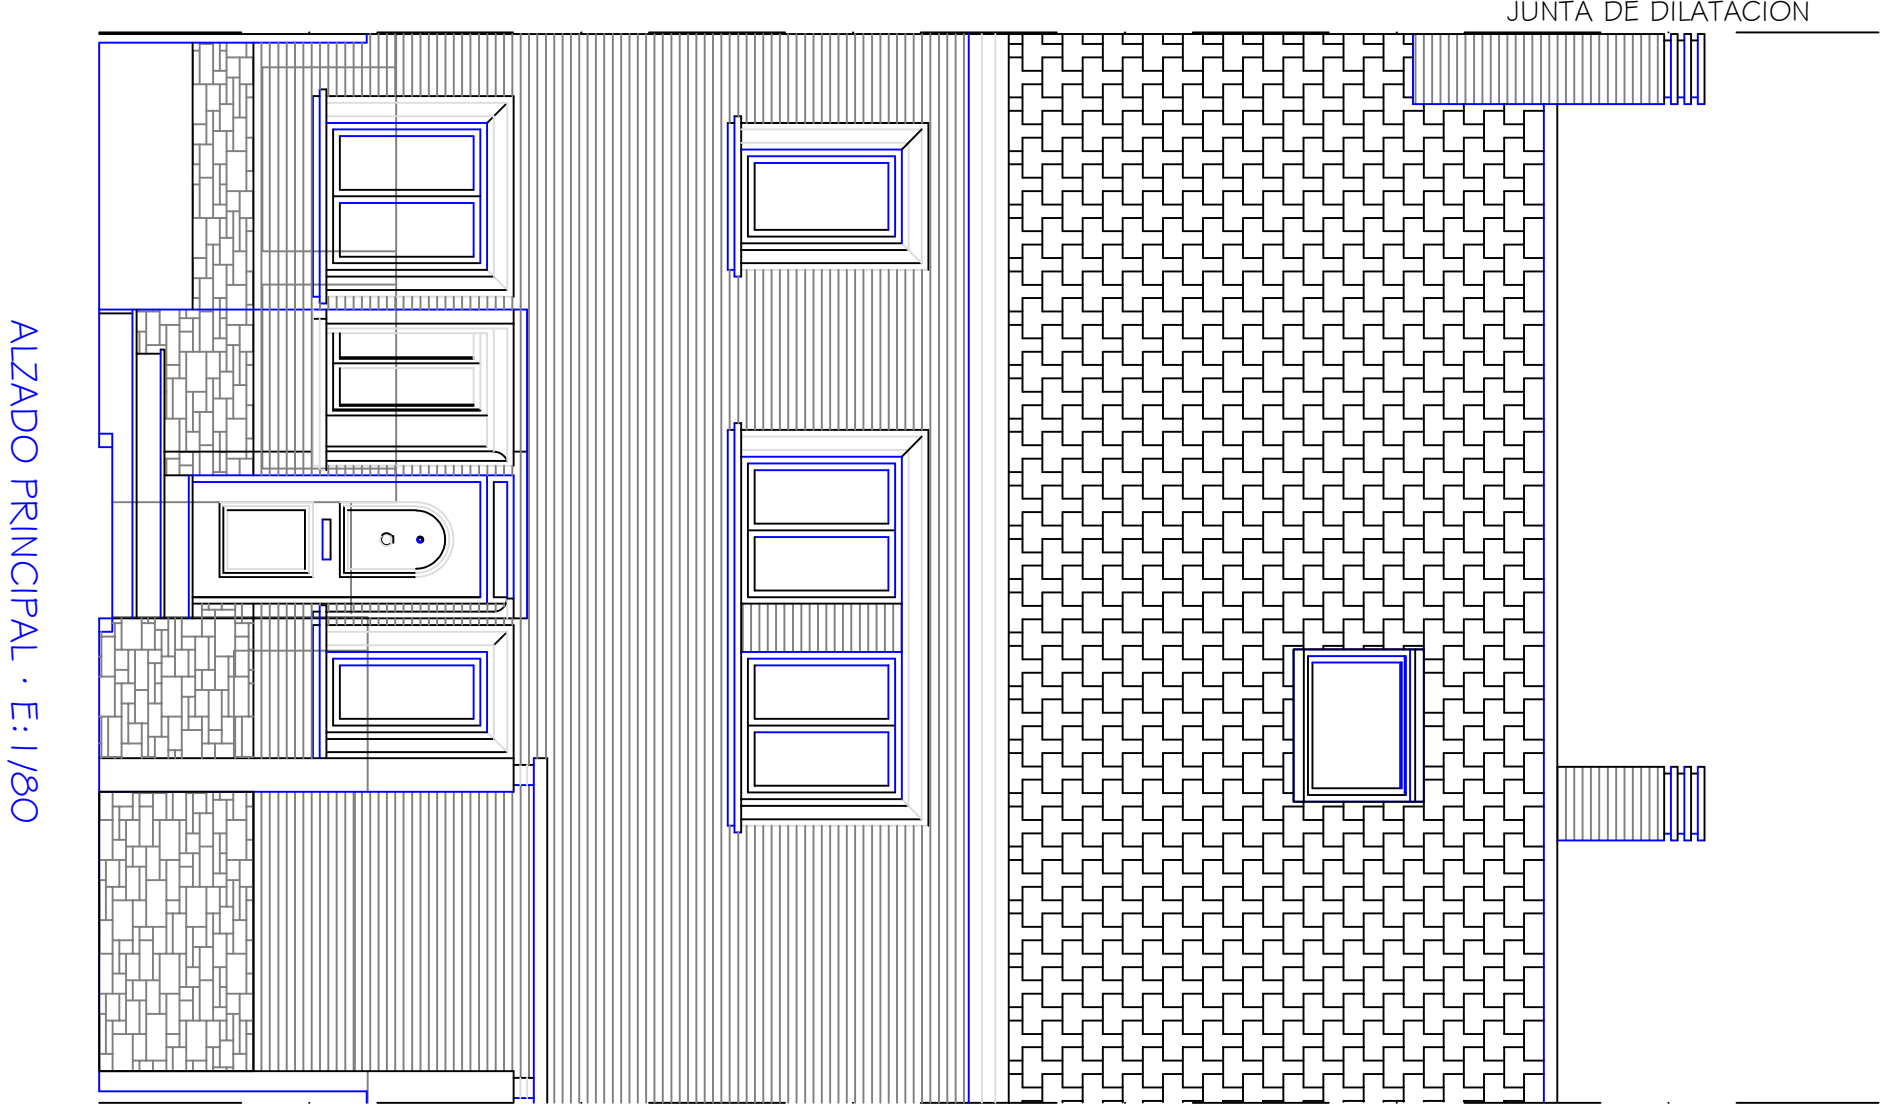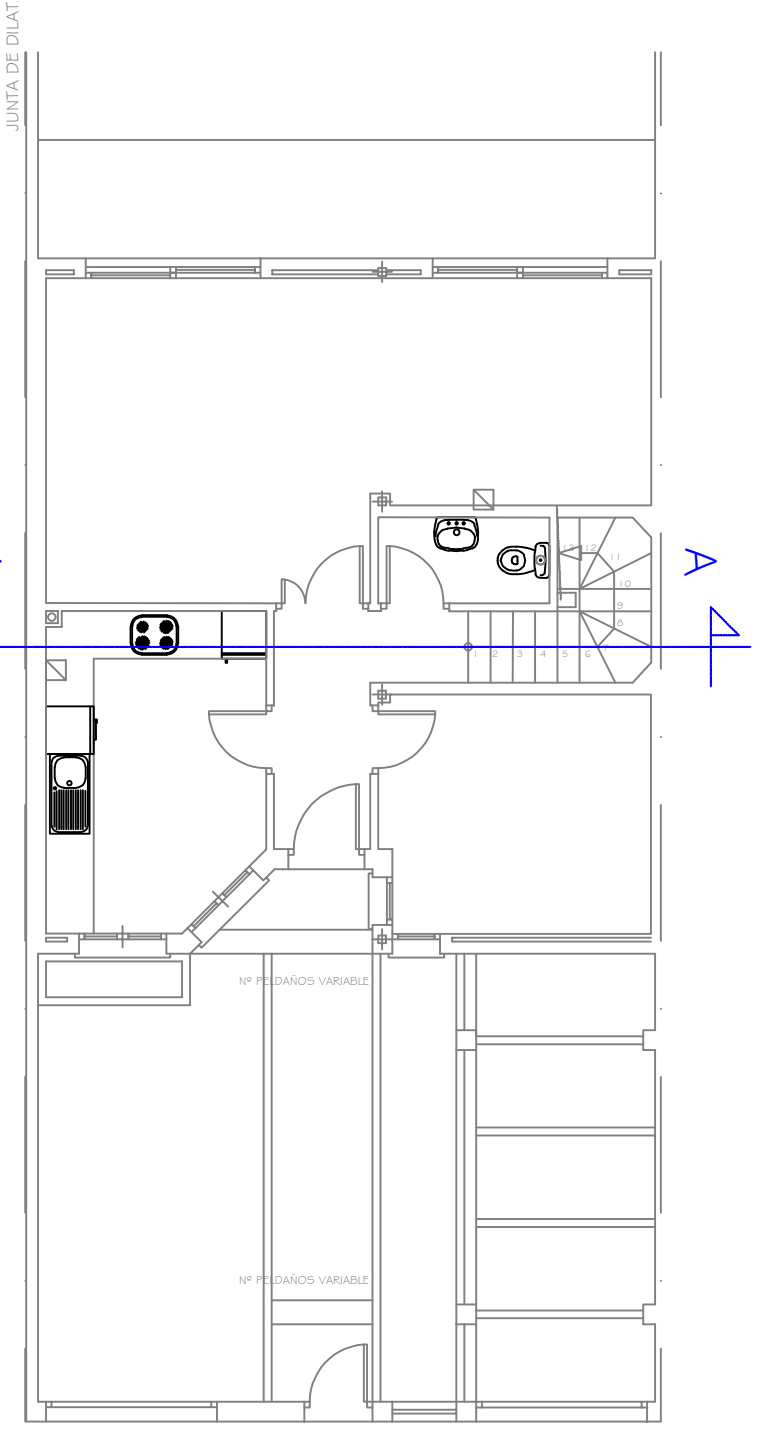

NOTA: PARA AMPLIACIONES O
REDUCCIONES DE PLANO A DISTINTA
MEDIDA LA ESCALA CAMBIA.

0 1 2 3

PROYECTO DE EJECUCIÓN DE 107 VIVIENDAS ADOSADAS

SITUACION

UNIDAD APR-19 Y APR-20

EL VISO DE SAN JUAN · TOLEDO

ARQUITECTO

GUILLERMO SANTACRUZ MARTIN

CARLOS SÚNICO GIMENO

PROPIEDAD

CHIVANA REAL ESTATE S.L.

EXP.

33/06

PLANO

COTAS-SUPERF. Y MUEBLES

MODELO B JUNTA DE DILATACION

ESCALA 1/50

SEPT. 2006